


СОГЛАСОВАНО:			
Инва. № подл.	Подп. и дата	Взамин. инв. №	

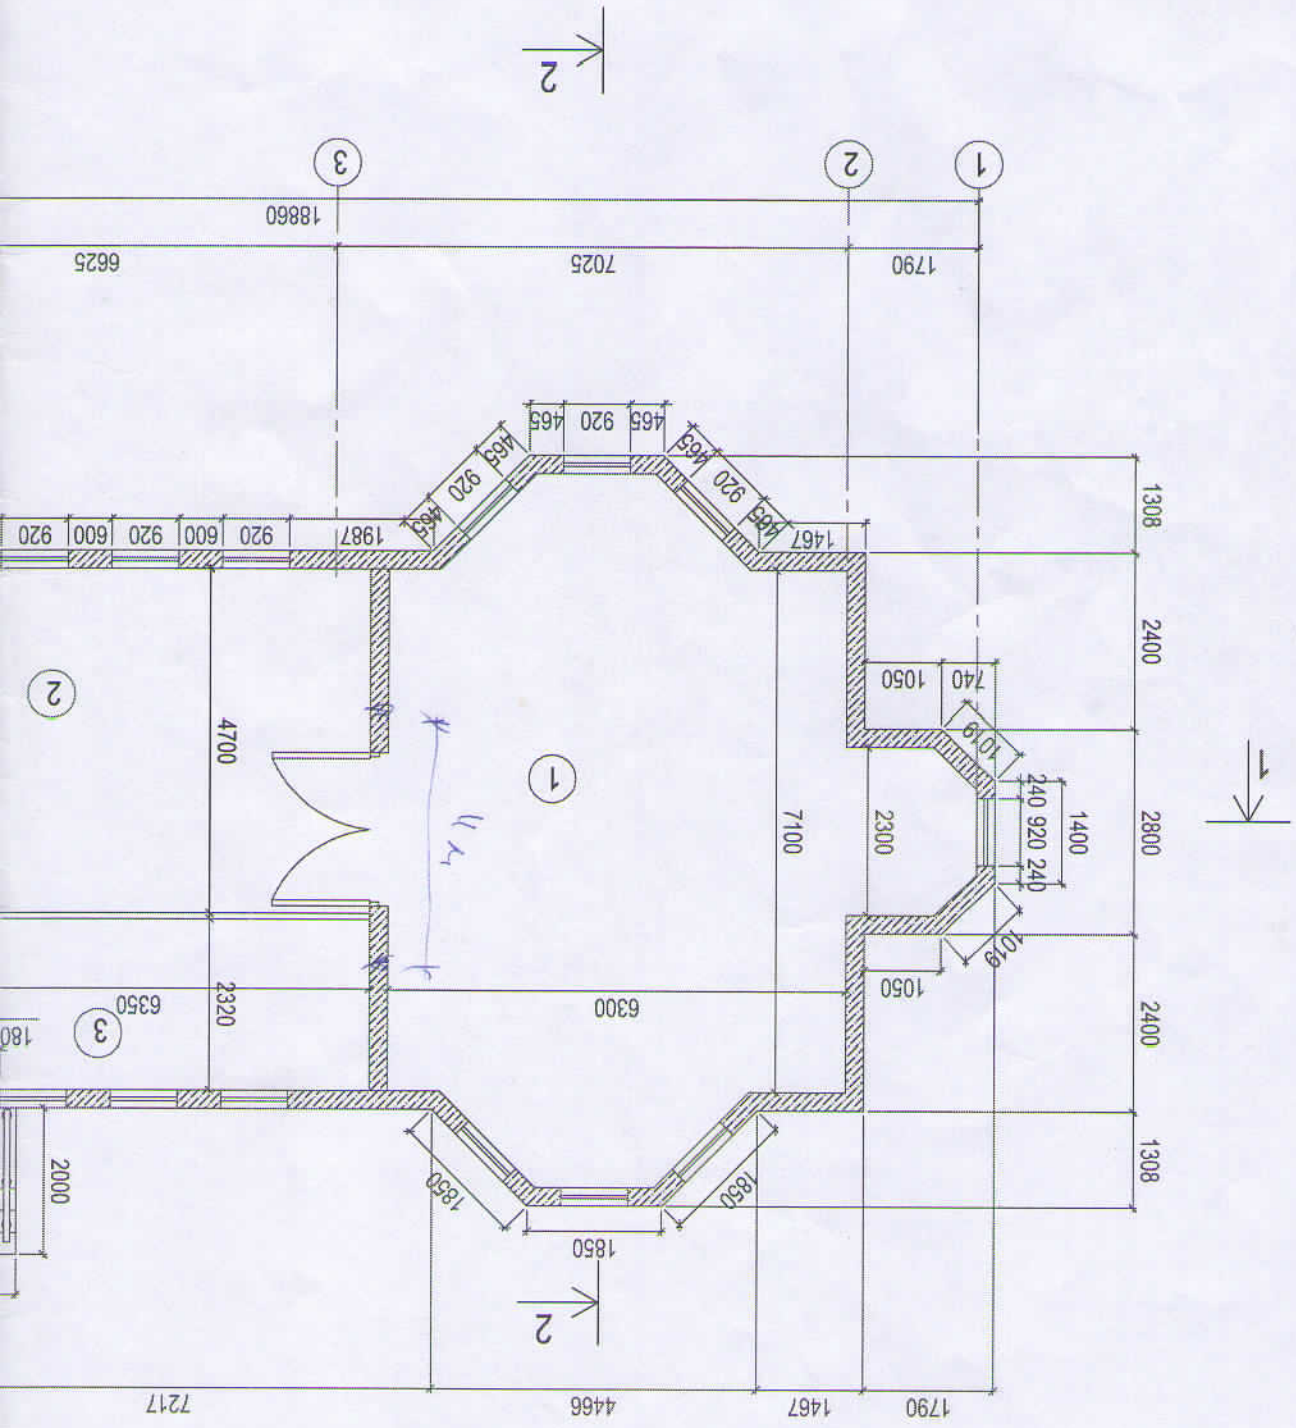

План этажа

Мечеть в пос. Ундры Ульяновской области			Изм.			Им.			Заказчик: Марифатуллин Н.М		
Мечеть			Лист			Лист			Мечеть в пос. Ундры Ульяновской области		
ЭП			Подпись			Дата			Мечеть в пос. Ундры Ульяновской области		
Листов			Недок.			Лист			Мечеть в пос. Ундры Ульяновской области		
Фасад А - Е, Е - А			Архитектор			Фатыхов А. Р			Фасад А - Е, Е - А		

